


# PLAN LOCAL DE TRINIDAD



## MVOTMA - DINOT INTENDENCIA DPAL. DE FLORES

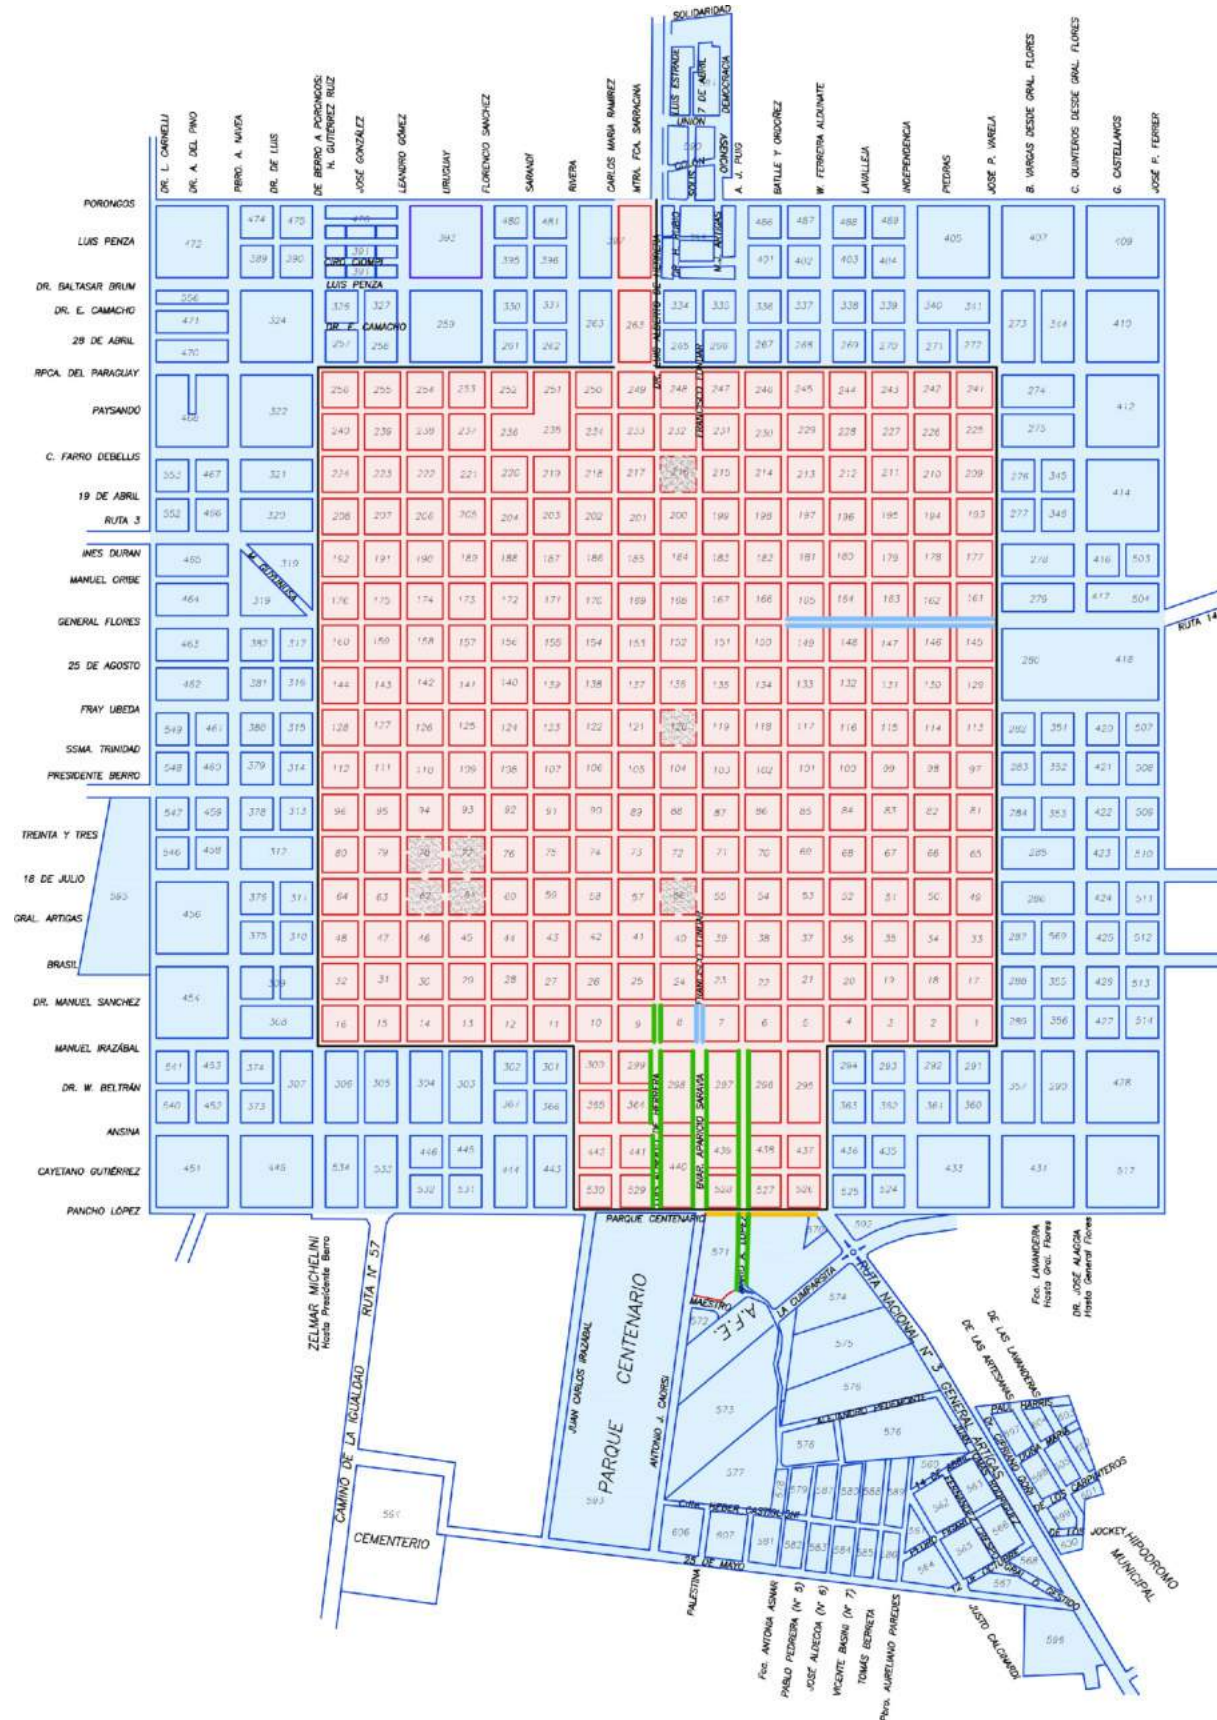

### Referencias:

- ZONA URBANA (2348/57) SIN RETIRO
- ZONA SUBURBANA (2454/58) RETIRO 5m
- LIMITE DE ZONA URBANA RETIRO DE 5m SOLO SOBRE ACERA SUB.URB.
- RETIRO DE 4m (2348/57) (3118/62)
- RETIRO DE 10m (2766)
- RETIRO DE 5m (2630/59)
- 15m DE RETIRO PARA LOS CAMINOS PÚBLICOS (1943)

## ORDENAMIENTO TERRITORIAL

### PLANO CIUDAD DE TRINIDAD (vigente hasta aprobación Plan Local)

Trinidad, Agosto de 2012

FUENTE:  
Intendencia Departamental de Flores  
Sistema Información Geográfico  
Op. Sig Fabián Zubiría - N° 1620

L20