


# PLAN LOCAL DE TRINIDAD



**MVOTMA - DINOT**  
**INTENDENCIA DPAL. DE FLORES**

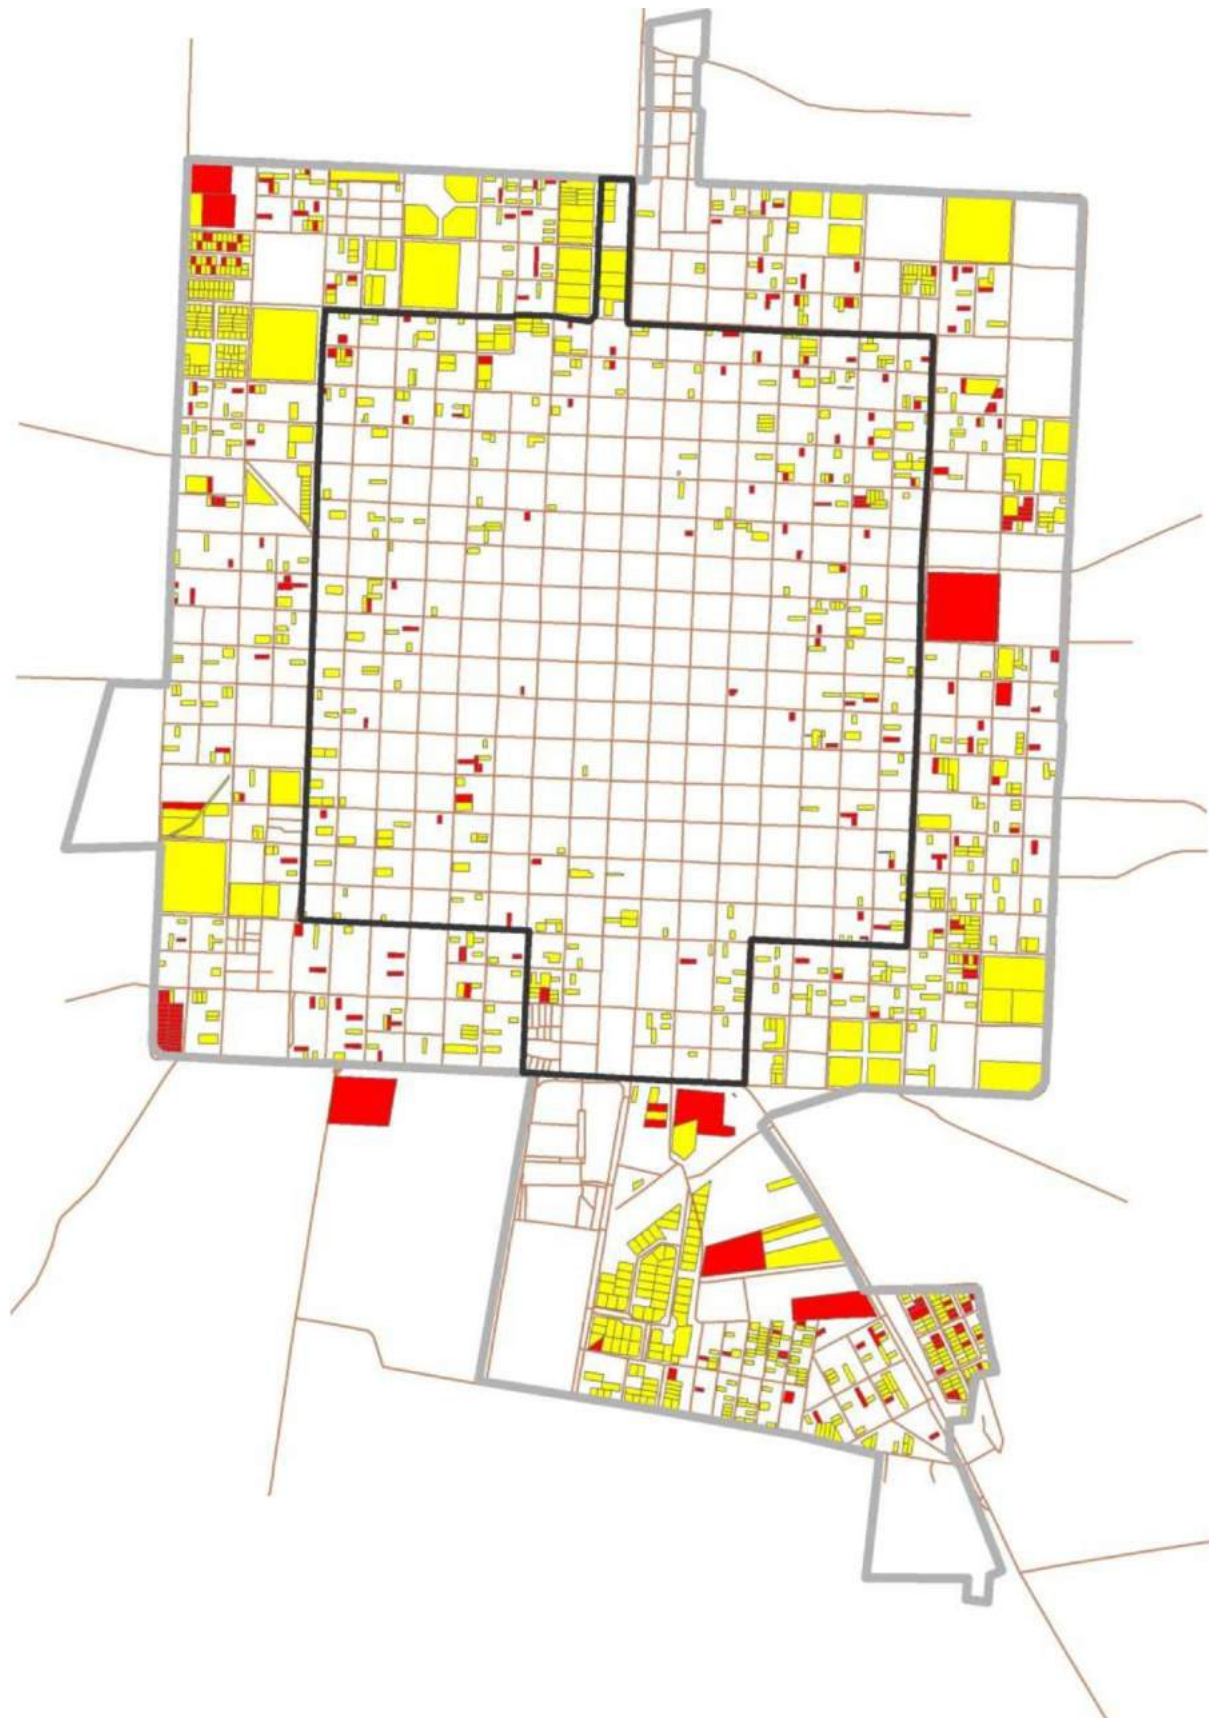

- LIMITE DE ZONA URBANA
- LIMITE DE ZONA SUBURBANA
- CAMINOS VECINALES
- PADRONES BALDIOS
- PADRONES BALDIOS EDIFICADOS

## ORDENAMIENTO TERRITORIAL

### PADRONES BALDIOS CON Y SIN EDIFICACION EN AL CIUDAD DE TRINIDAD

Trinidad, Agosto de 2012

FUENTE:  
Intendencia Departamental de Flores  
Sistema Información Geográfico  
Op. Sig Fabián Zubiría - N° 1620

L22